


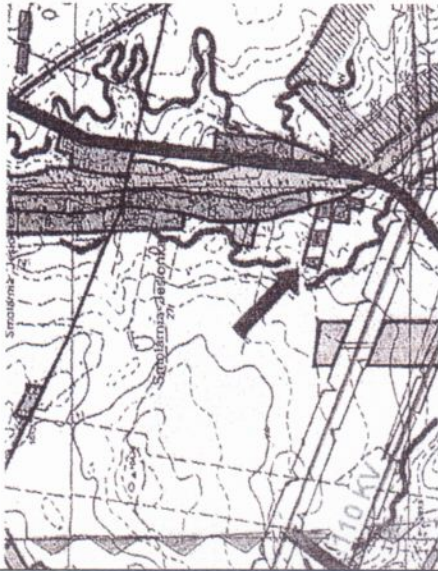

WYRYS Z STUDIUM UWARUNKOWAŃ I KIERUNKÓW ZAGOSPODAROWANIA PRZESTRZENNEGO GMINY SOMPOLNO UCHWAŁONNEGO UCHWAŁĄ RADY MIEJSKIEJ W SOMPOLNO NR XXII/246/05 Z DZIA 20 MAJA 2008R.

OBJAŚNIENIA DO WYRYSU ZE STUDIUM:

- GRANICA OPRACOWANIA PLANU
- TERENY OSADNICTWA I WIELOFUNKCYJNEGO ROZWOJU
- ROZWOJU GMINY W TYM:
 - TERENY ZABUDOWY MIESZKANIOWEJ
 - TERENY USŁUG KOMERCYJNYCH I PUBLICZNYCH
 - TERENY DZIAŁALNOŚCI GOSPODARZEJ, USŁUGOWO-PRODUKCYJNEJ I SKŁADOWO-MAGAZYNOWEJ
- DROGI POWIATOWE I ICH OBOWIĄZUJĄCA NUMERACJA

OBOWIĄZUJĄCE USTALENIA PLANU:

- GRANICE OBSZARU OBJĘTEGO PLANEM MIEJSCOWYM
- LINIE ROZGRANICZAJĄCE TERENY O RÓŻNYM PRZEZNACZENIU
- △ NIEPRZEKRACZALNA LINIA ZABUDOWY
- RM TEREN ZABUDOWY ZAGRODOWEJ
- KDR TEREN REZERWY POD POSZERZENIE DROGI

Teren opracowania planu miejscowego znajduje się w granicach Goplańsko-Kujawskiego obszaru chronionego krajobrazu.

0 25 50m
SKALA

1:1000

woj. wielkopolskie
Powiat: koniński
Gmina: Sompolno
Obręb: Marianowo

MAPA SYTUACYJNO-WYSOKOŚCIOWA

1:1000


Właściciele Sławomir-Marek ROŻEWSKI

Dziółka nr 314

Godło 424.421.012, 424.421.012

Mapa do zmiany w planie zagospodarowania przestrzennego

EW.pom. 364/02/2004

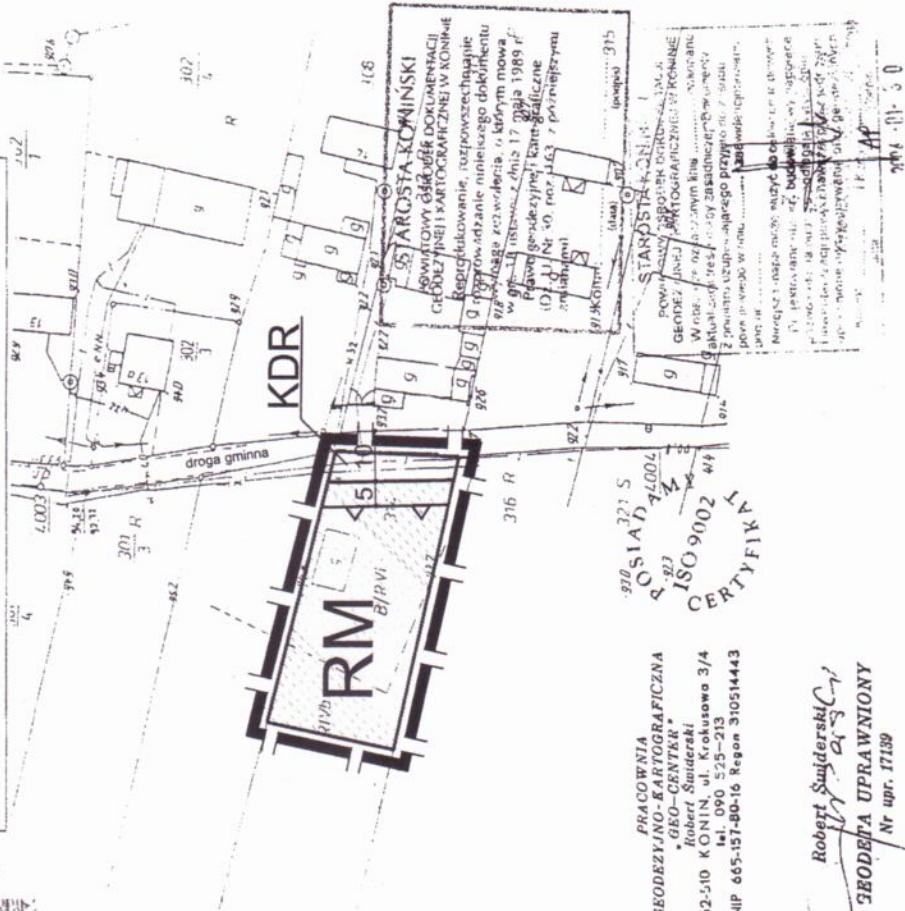

PRACOWNIA
GEODEZYJNO-KARTOGRAFICZNA
"GEO-CENTER"
Robert Świdurski
62-510 KONIN, ul. Krokusowa 3/4
tel. 090 525-213
NIP 665-157-60-16 Regon 310514443

Robert Świdurski
GEODEZA UPRAWNIENY
Nr upr. 17139

ZALĄCZNIK NR 26
do uchwały nr VIII/158/07
Rady Miejskiej w Sompolnie z dnia 28.06.2007 r.

Województwo wielkopolskie	
Powiat koniński	
Gmina Sompolno	
Obręb Marianowo	
Właściciele Sławomir-Marek ROŻEWSKI	
Dziółka nr 314	
Godło 424.421.012, 424.421.012	
Mapa do zmiany w planie zagospodarowania przestrzennego	
EW.pom. 364/02/2004	

Uchwała ogłoszona została w Dzienniku
Urzędowym
Województwa Wielkopolskiego
nr 102 poz. 2997 z dnia 13/09/2007