



WIERZBIE

WYRYS ZE STUDIUM UWARUNKOWAŃ I KIERUNKÓW ZAGOSPODAROWANIA PRZESTRZENNEGO GMINY SOMPOLNO UCHWAŁONEGO UCHWAŁĄ RADY MIEJSKIEJ W SOMPOLNO NR XXII/246/05 Z DNIA 20 MAJA 2005R.

OBJAŚNIENIA DO WYRYSU ZE STUDIUM:

- GRANICA OPRACOWANIA PLANU
- TERENY OSADNICZWA I WIELOFUNKCYJNEGO ROZWOJU
- TERENY OSADNICZWA I DALSZEGO WIELOFUNKCYJNEGO ZAGOSPODAROWANIA PRZESTRZENNEGO
- ROZWOJU GMINY W TYM:
 - TERENY ZABUDOWY MIESZKANIOWEJ
 - TERENY USŁUG KOMERCYJNYCH I PUBLICZNYCH
 - TERENY DZIAŁALNOŚCI GOSPODARZEJ, USŁUGOWEJ
 - TERENY DZIAŁALNOŚCI PRZEMISŁOWEJ I SKŁADOWO-MAGAZYNOWEJ
- CHRONIONE HISTORYCZNE UKŁADY PRZESTRZENNE, URBANISTYCZNE I ZAKŁADZENIA PARKOWO-PALACOWE
- OBIEKTY ZABYTOWE
- DROGI WOJEWÓDZKIE I ICH OBOWIĄZUJĄCA NUMERACJA
- DROGI POWATOWE I ICH OBOWIĄZUJĄCA NUMERACJA
- DROGI GMINNE
- KOŚCIOŁY
- OBOWIĄZUJĄCE USTALENIA PLANU:
 - GRANICE OBSZARU OBJĘTEGO PLANEM MIEJSCOWYM
 - LINIE ROZGRANICZAJĄCE TERENY O RÓŻNYM PRZEZNACZENIU
 - OBOWIĄZUJĄCA LINIA ZABUDOWY
 - NIEPRZECIĄGALNA LINIA ZABUDOWY
 - TERENY ZABUDOWY USŁUGOWEJ I OBIEKTÓW PRODUKCYJNYCH, SKŁADÓW I MAGAZYNÓW
 - TERENY REZERWY POD POSZERZENIE DROGI

INFORMUJĄCE USTALENIA PLANU:

- OS JEZDNI DROGI
- GRANICA STREFY OCHRONNEJ
- LINIE ELEKTROENERGETYCZNYCH

Teren opracowania planu miejscowego znajduje się w granicach:

- Goplańsko-Kujawskiego obszaru chronionego krajobrazu,
- wysokiej ochrony GZWP Nr 151 Turek-Konin-Kolo.



SKALA
1:1000

Gmina/Miasto: Sompolno
Oręb: Wierzbie

UACYJNO-WYSOKOŚCIOWA

1:1000


Adam udział: 1/8
Aneta-Monika udział: 1/8
Iocanna udział: 1/8
Teresa-Jolanta udział: 5/8

4: 424.242.113

4: 424.242.113

STAROSTA KONIŃSKI
POWATOWY OŚRODEK DOKUMENTACJI
COKZYJNE I KARTOGRAFICZNE WŁOŚCIE
Reprodukcje, rozpowszechnianie
rozpraszanie niniejszego dokumentu
wymaga zezwolenia o którym mowa
w art. 18 ustawy z dnia 17 maja 1989 r.
Prawo geodezyjne i kartograficzne
Dz. U. Nr 30, poz. 163, z późniejszymi
zmianami.
Konin
(cała)
Goplańsko-Kujawski

MIEJSCOWY PLAN ZAGOSPODAROWANIA
PRZESTRZENNEGO GMINY SOMPOLNO
OBJĘCIJĄCEGO WYBRANE OBSZARY
NA TERENIE MIASTA I GMINY SOMPOLNO

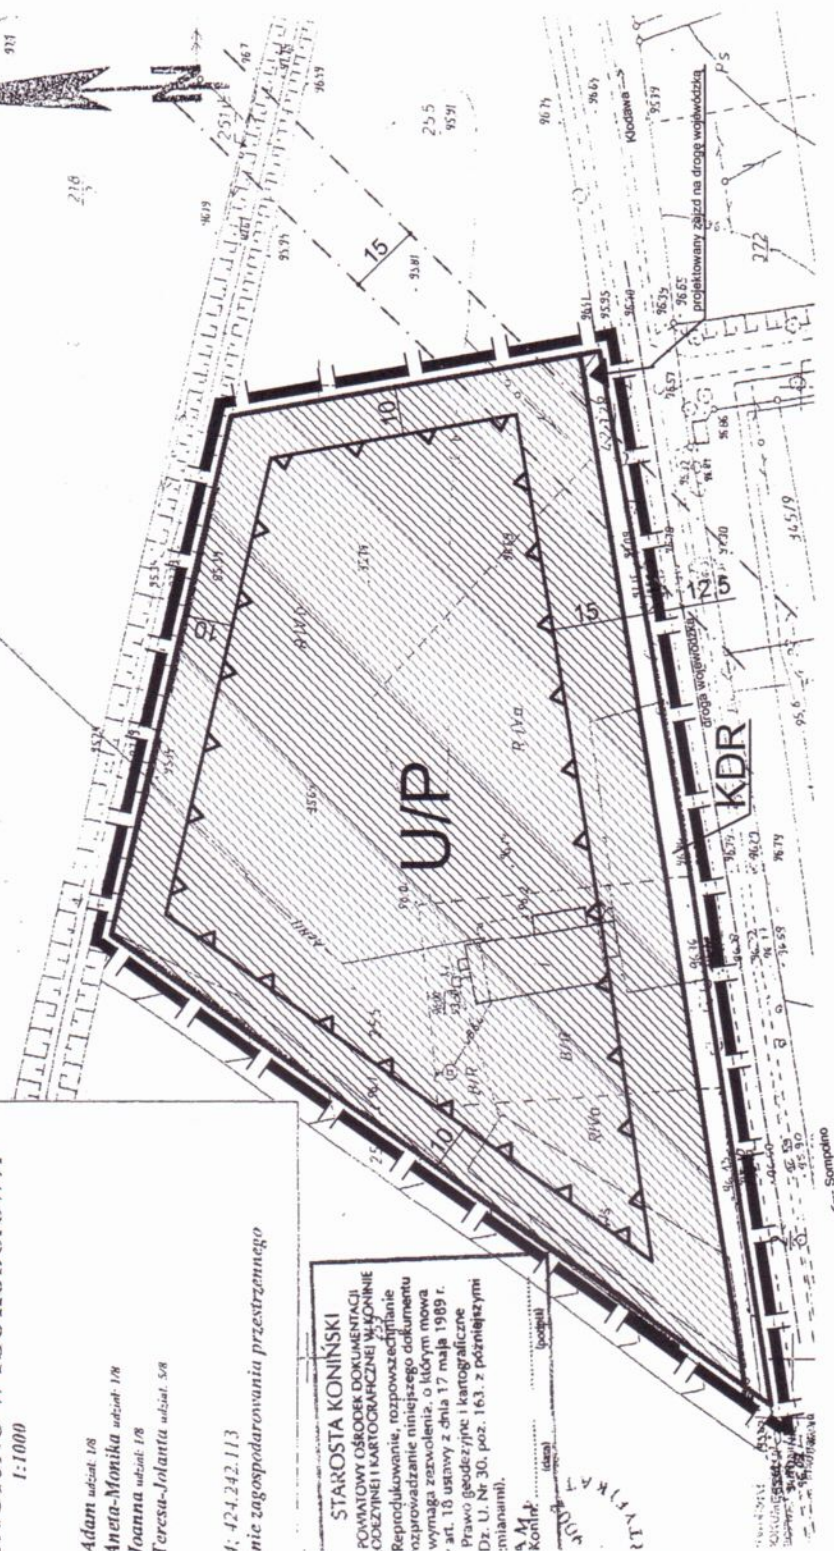

ZALĄCZNIK NR 36
do uchwały nr VIII/158/07
Rady Miejskiej w Sompolnie
z dnia 28.06.2007r.

Uchwała ogłoszona została w Dzienniku
Urzędowym
Województwa Wielkopolskiego
nr 132, poz. 2997 z dnia 13/09/2007

MIĘDZYPOLSKIE BIURO PROJEKTOWE I USŁUGI TECHNICZNE KAMAT S.A. ul. 23 Października 10, 62-800 Kalisz, tel. 62 25 12 12, fax 62 25 12 12 e-mail: biuro@kamat.pl, kamat@kamat.pl	
Tytuł	Mapa planu zagospodarowania przestrzennego gminy Sompolno
Zamawiający	Miasto i Gmina Sompolno
Wykonawca	Biuro Projektowe i Usługi Techniczne Kamat S.A.
Skala	1:1000
Wielkość	1:1000