

wielkopolskie
Powiat: koniński
Gmina: Sompolno
Chleb: Osno Górne

MAPA SYTUACYJNO-WYSOKOŚCIOWA

1:1000

Właściciele Bożena ROBAK (Kazimierz, Krystyna)

 $t) = ca/ka \approx 56/4$

Cicello 124.342.062

Mapa do zmiany w planie

Fig. 100m, 204/01/2004

WYRYS ZE STUDIUM UWARUNKOWAŃ I KIERUNKÓW
ZAGOSPODAROWANIA PRZESTRZENNEGO GMINY SOMPOLNO
UCHWALONEGO UCHWAŁĄ RADY MIEJSKIEJ W SOMPOLNIE
NR XXII/246/05 Z DNIA 20 MAJA 2005R.

OBJAŚNIENIA DO WYRYSU ZE STUDIUM:

- GRANICA OPRACOWANIA PLANU
- TERENY OSADNICZTWA I WIELOFUNKCYJNEGO ROZWOJU
- TERENY OSADNICZTWA I DALSZEGO WIELOFUNKCYJNEGO ROZWOJU GMINY W TYM:
- TERENY ZABUDOWY MIESZKANOWIEJ
 - TERENY USŁUG KOMERCYJNYCH I PUBLICZNYCH
 - TERENY DZIAŁALNOŚCI GOSPODARCZEJ, USŁUGOWO - PRODUKCYJNEJ I SKŁADOWO-MAGAZYNOWEJ
- TERENY UPRAWY POŁOWYCH NA TERENACH O WYSOKIEJ JAKOŚCI GŁĘB WSKAZANE DO OCHRONY
- PROGI WOJEWÓDZKIE I ICH OBOWIĄZUJĄCA NUMERACJA
- DROGI GMINNE

OBOWIAZUJĄCE USTALENIA PLANU:


- GRANICE OBSZARU OBJĘTEGO PLANEM MIEJSCOWYM
LINIE ROZGRANICZAJĄCE TERENY O RÓŻNYM PRZEZNACZENIU
NIEPRZEKRACZALNA LINIA ZABUDOWY
TEREN ZABUDOWY ZAGRODOWEJ
TEREN REZERWY POD POSZERZENIE DROGI

INFORMILLIACE LISTALENIA PLANU:

05-IEZDNI DROGI



SKALA
1:1000

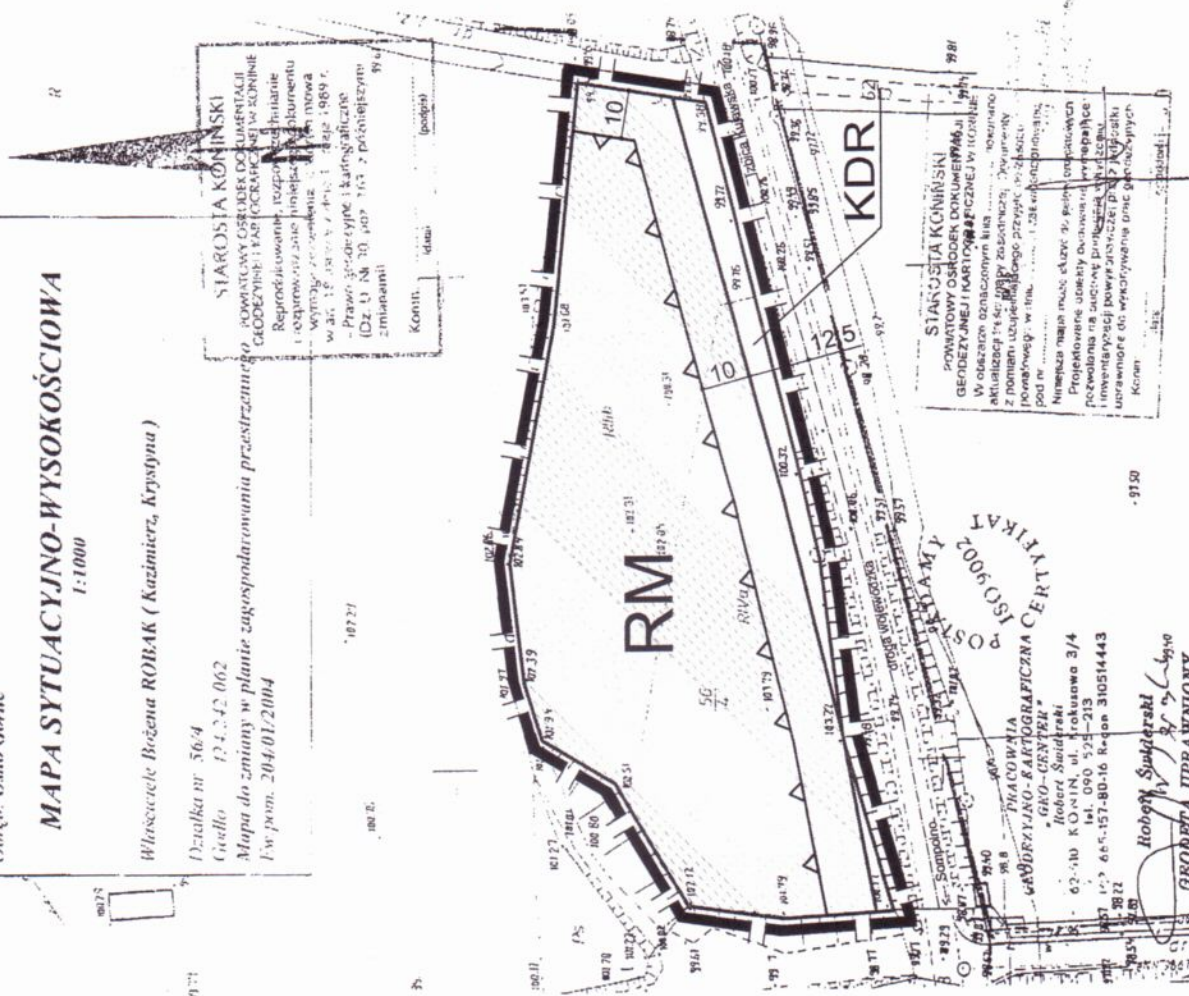

ZAŁĄCZNIK NR 8A
do uchwały nr VIII/58107
Rady Miejskiej w Sopotnie
z dnia 28.06.2007r.

Uchwała ogłoszona została w Dzienniku
Urzędowym
Województwa Wielkopolskiego
nr 132 poz. 299 z dnia 1

[illegible]