


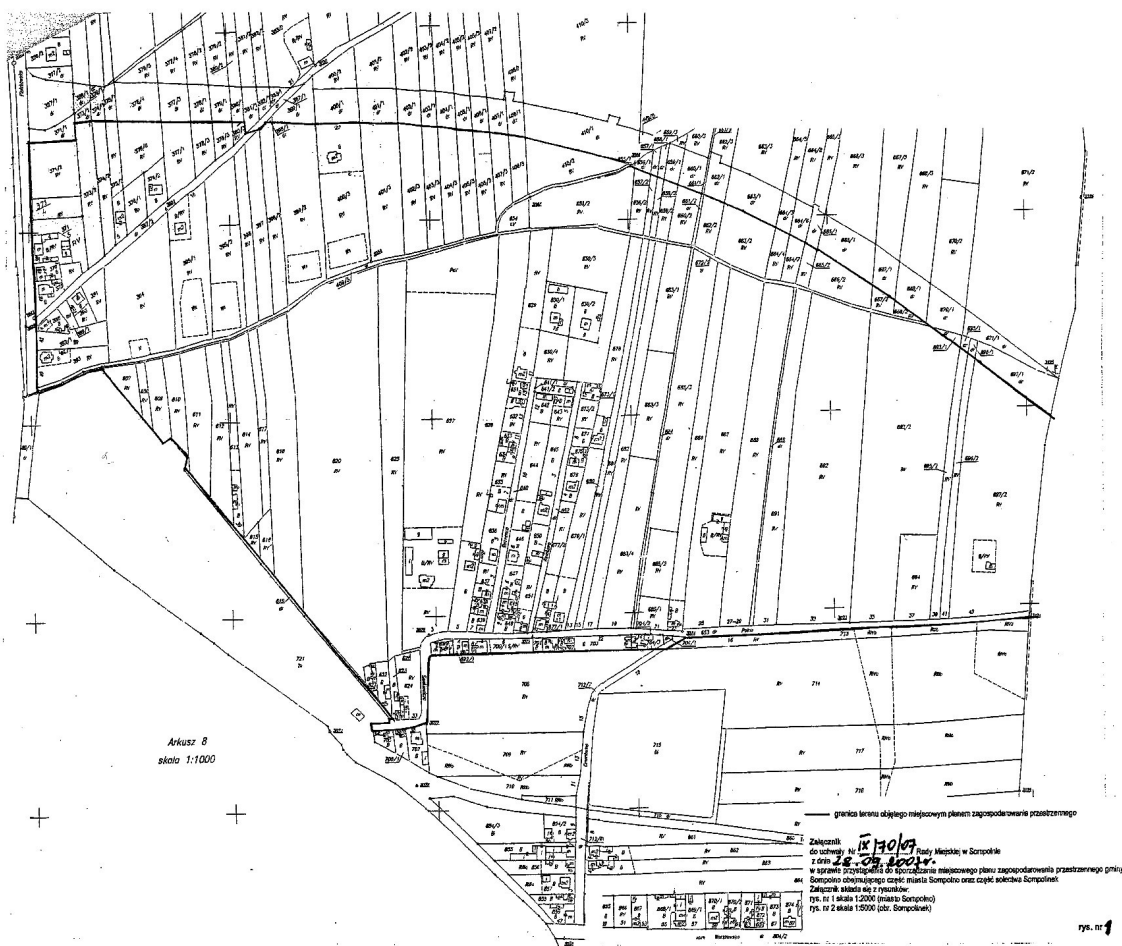

UWAGA: Załącznik pomniejszony do skali 1:4 000



— granice terenu objętego miejscowym planem zagospodarowania przestrzennego

Załącznik

do uchwały Nr IX/70/07 Rady Miejskiej w Sompolnie
z dnia 28.09.2007r.

w sprawie przystąpienia do sporządzania miejscowego planu zagospodarowania przestrzennego gminy Sompolno obejmującego część miasta Sompolno oraz część sołectwa Sompoleinek

Załącznik składa się z rysunków:

rys. nr 1 skala 1:2000 (miasto Sompolno)

rys. nr 2 skala 1:5000 (obr. Sompoleinek)

rys. nr 2