


ZAŁĄCZNIK GRAFICZNY PRZEDSTAWIAJĄCY PODSTAWOWE KIERUNKI ZMIAN
FUNKCYJONALNO-PRZESTRZENNYCH OBSZARU REWITALIZACJI
CZĘŚĆ 1

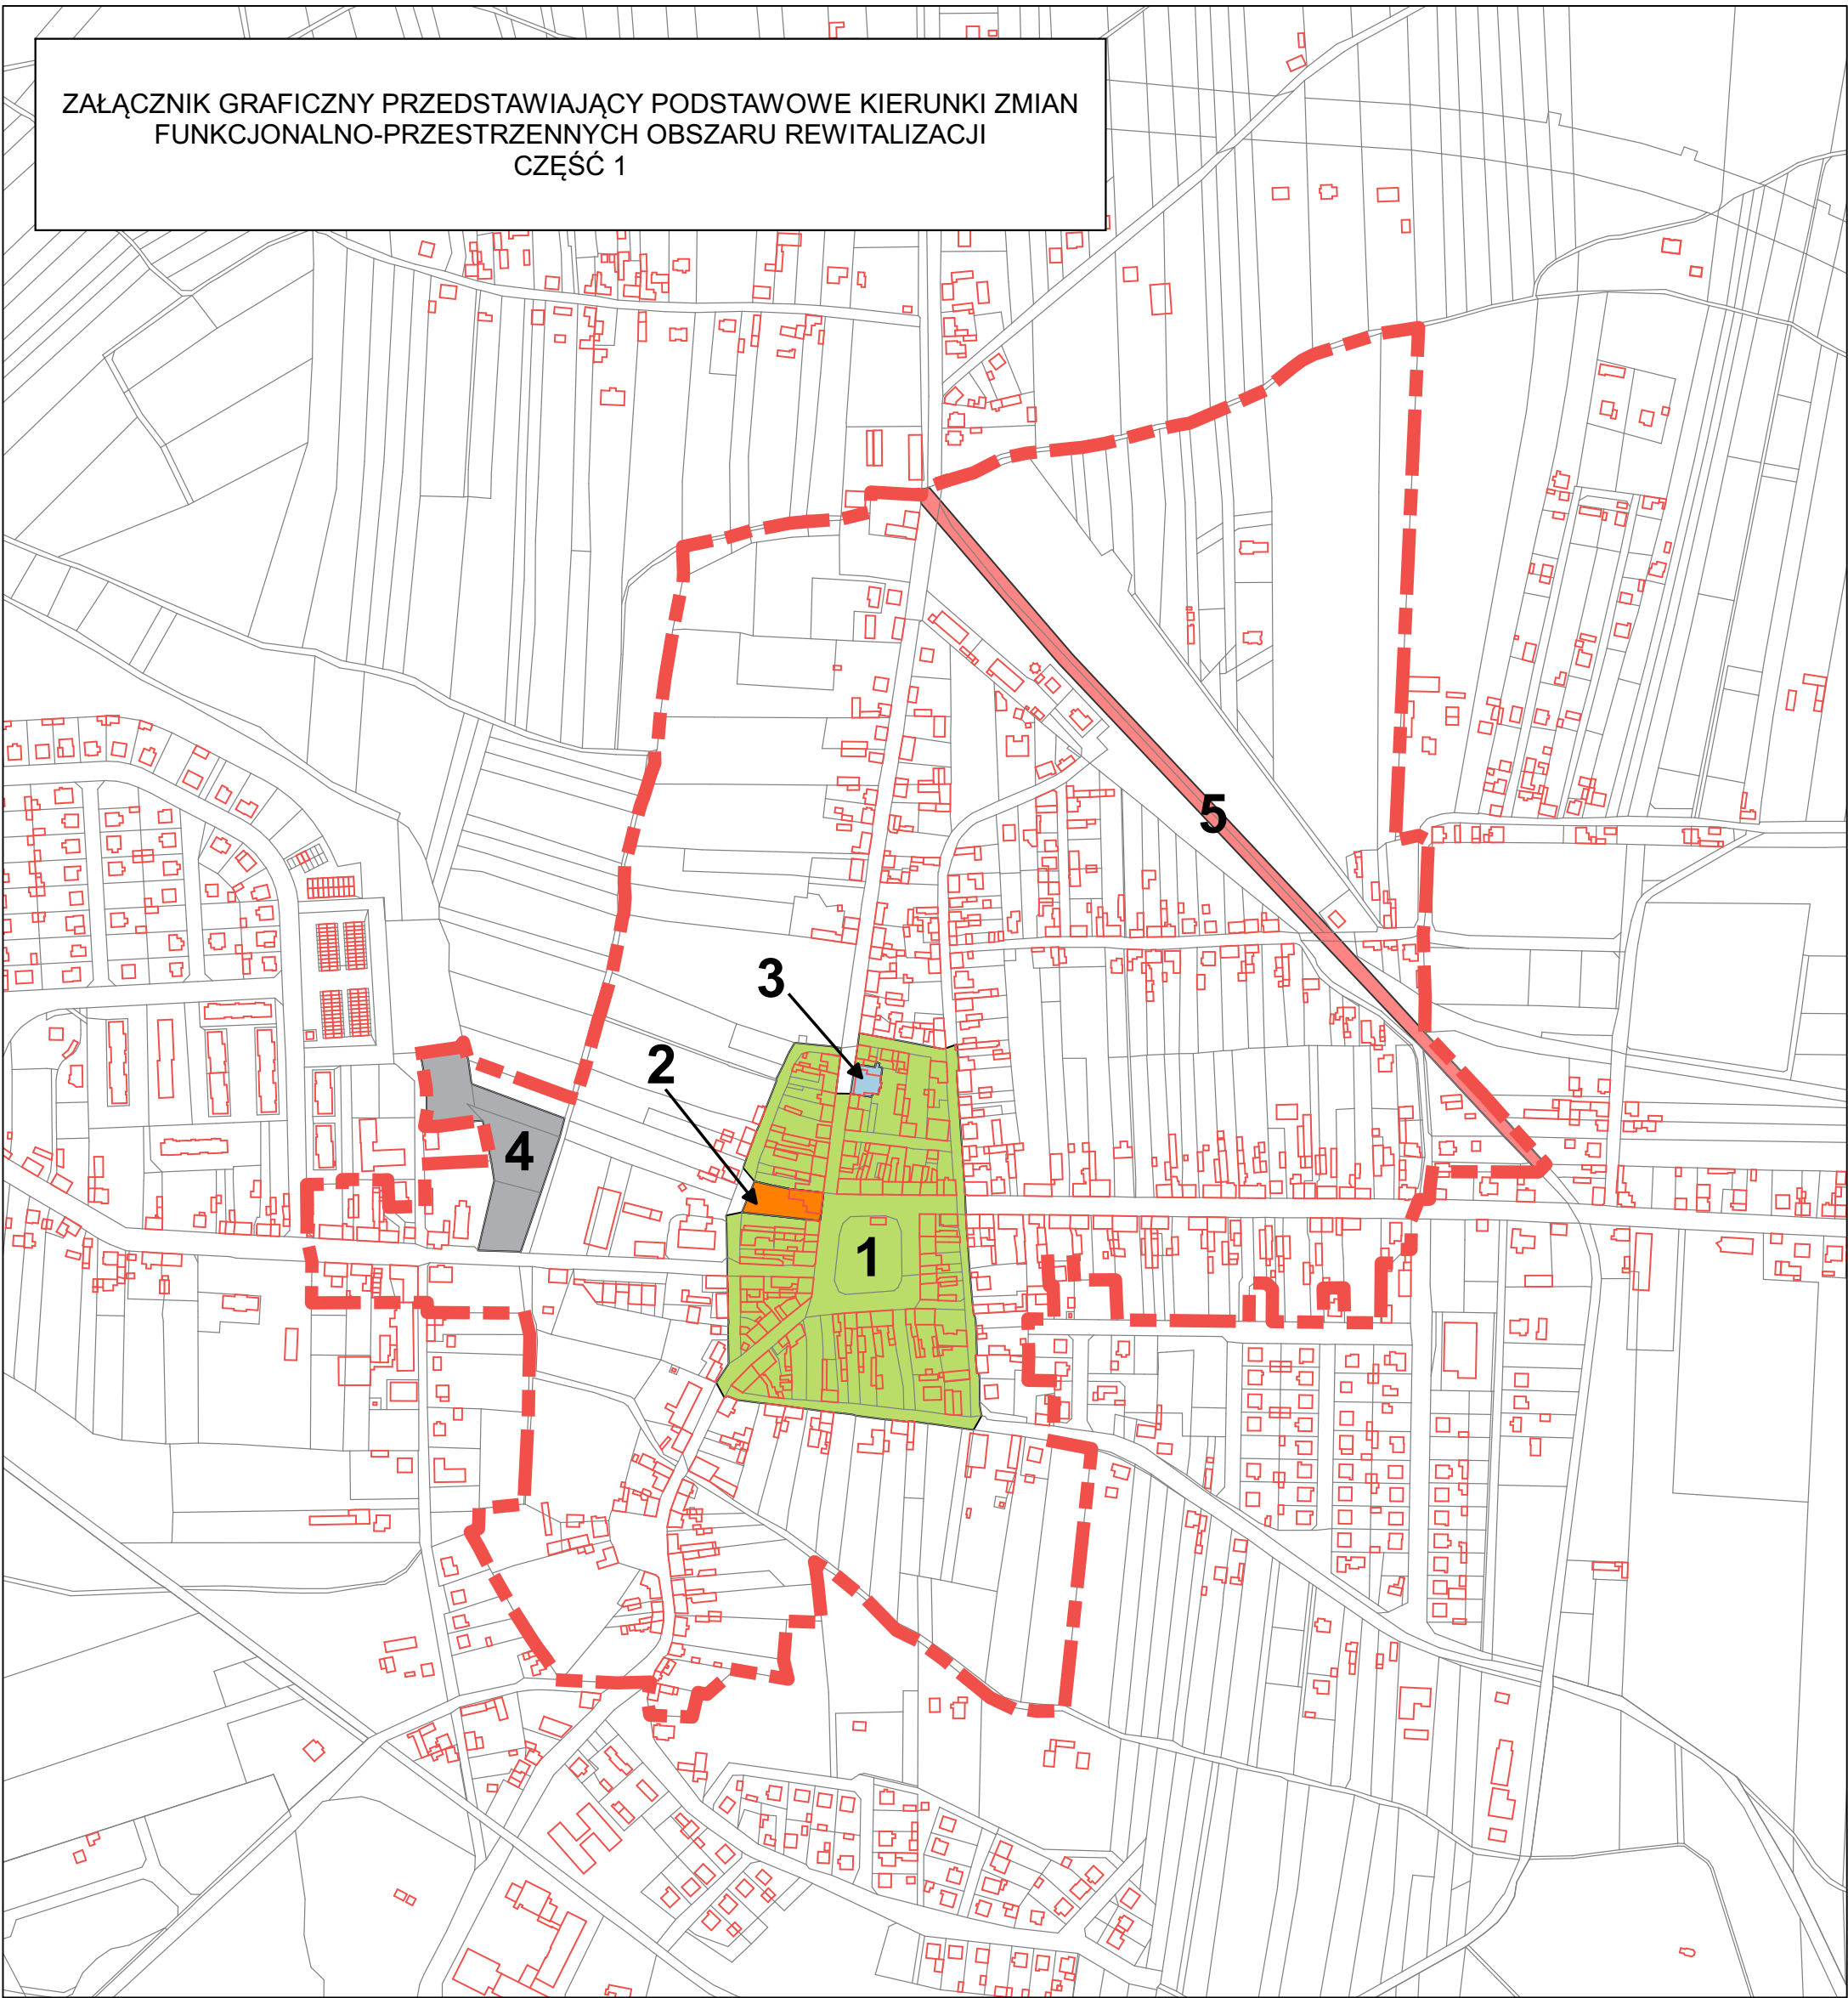

GRANICA GMINY



GRANICA
OBSZARU
REWITALIZACJI



1: 5 000



PROJEKTY REWITALIZACYJNE



Modernizacja Rynku w Sompolnie
z dostosowaniem dla osób niepełnosprawnych
wraz z renowacją kamienic wokół niego - przyjazna przestrzeń publiczna



Rozbudowa Miejsko - Gminnego Domu Kultury na cele sali widowiskowej
w zakresie dostosowania do potrzeb społeczności lokalnej



Przekształcenie budynku byłej synagogi pełniącej funkcje biblioteki miejskiej
na potrzeby Muzeum Miejskiego



Wzrost atrakcyjności i funkcjonalności parku przy
kościółce ewangelicko – augsburskim celem zwiększenia integracji mieszkańców



Budowa korytarzy niskoemisyjnych w formie ścieżki rowerowej - etap 1