



WYRYS ZE STUDIUM UWARUNKOWAŃ I KIERUNKÓW ZAGOSPODAROWANIA PRZESTRZENNEGO GMINY SOMPOLNO UCHWALONEGO UCHWAŁĄ RADY MIEJSKIEJ W SOMPOLNIE NR XXXI/246/05 Z DNIA 20 MAJA 2005R.

OBJAŚNIENIA DO WYRYSU ZE STUDIUM:

- GRANICA OPRACOWANIA PLANU
- TERENY OSADNICTWA I WIELOFUNKCYJNEGO ROZWOJU TERENY OSADNICTWA I DAJSZEGO WIELOFUNKCYJNEGO ROZWOJU GMINY W TYM:
 - TERENY ZABUDOWY MIESZKANIOWEJ
 - TERENY USŁUG KOMERCYJNYCH I PUBLICZNYCH
 - TERENY DZIAŁALNOŚCI GOSPODARCZEJ, USŁUGOWO - PRODUKCYJNEJ I SKŁADOWO-MAGAZYNOWEJ
- DROGI POWIATOWE I ICH OBOWIĄZUJĄCA NUMERACJA
- DROGI GMINNE

OBOWIĄZUJĄCE USTALENIA PLANU:

- GRANICE OBSZARU OBJĘTEGO PLANEM MIEJSCOWYM
- LINIE ROZGRANICZAJĄCE TERENY O RÓŻNYM PRZEZNACZENIU
- NIEPRZEKRACZALNA LINIA ZABUDOWY
- MW TEREN ZABUDOWY MIESZKANIOWEJ WIELORODZINNEJ
- KDR TEREN REZERWY POD DROGĘ

INFORMUJĄCE USTALENIA PLANU:

- OŚ JEZDNI DROGI

Teren opracowania planu miejscowego znajduje się w granicach:

- Goplańsko-Kujawskiego obszaru chronionego krajobrazu,
- projektowanego rezerwatu Mąkolno.

0 25 50m


SKALA
1:1000

MAPA SYTUACYJNO-WYSOKOŚCIOWA

sekcja: 424.243.251
Gmina: SOMPOLNO Obręb: OSTRÓWEK

Działka: 118/1
Właściciel: GMINA SOMPOLNO
KERG: 3200/12/2005
Skala: 1:1000

Północ

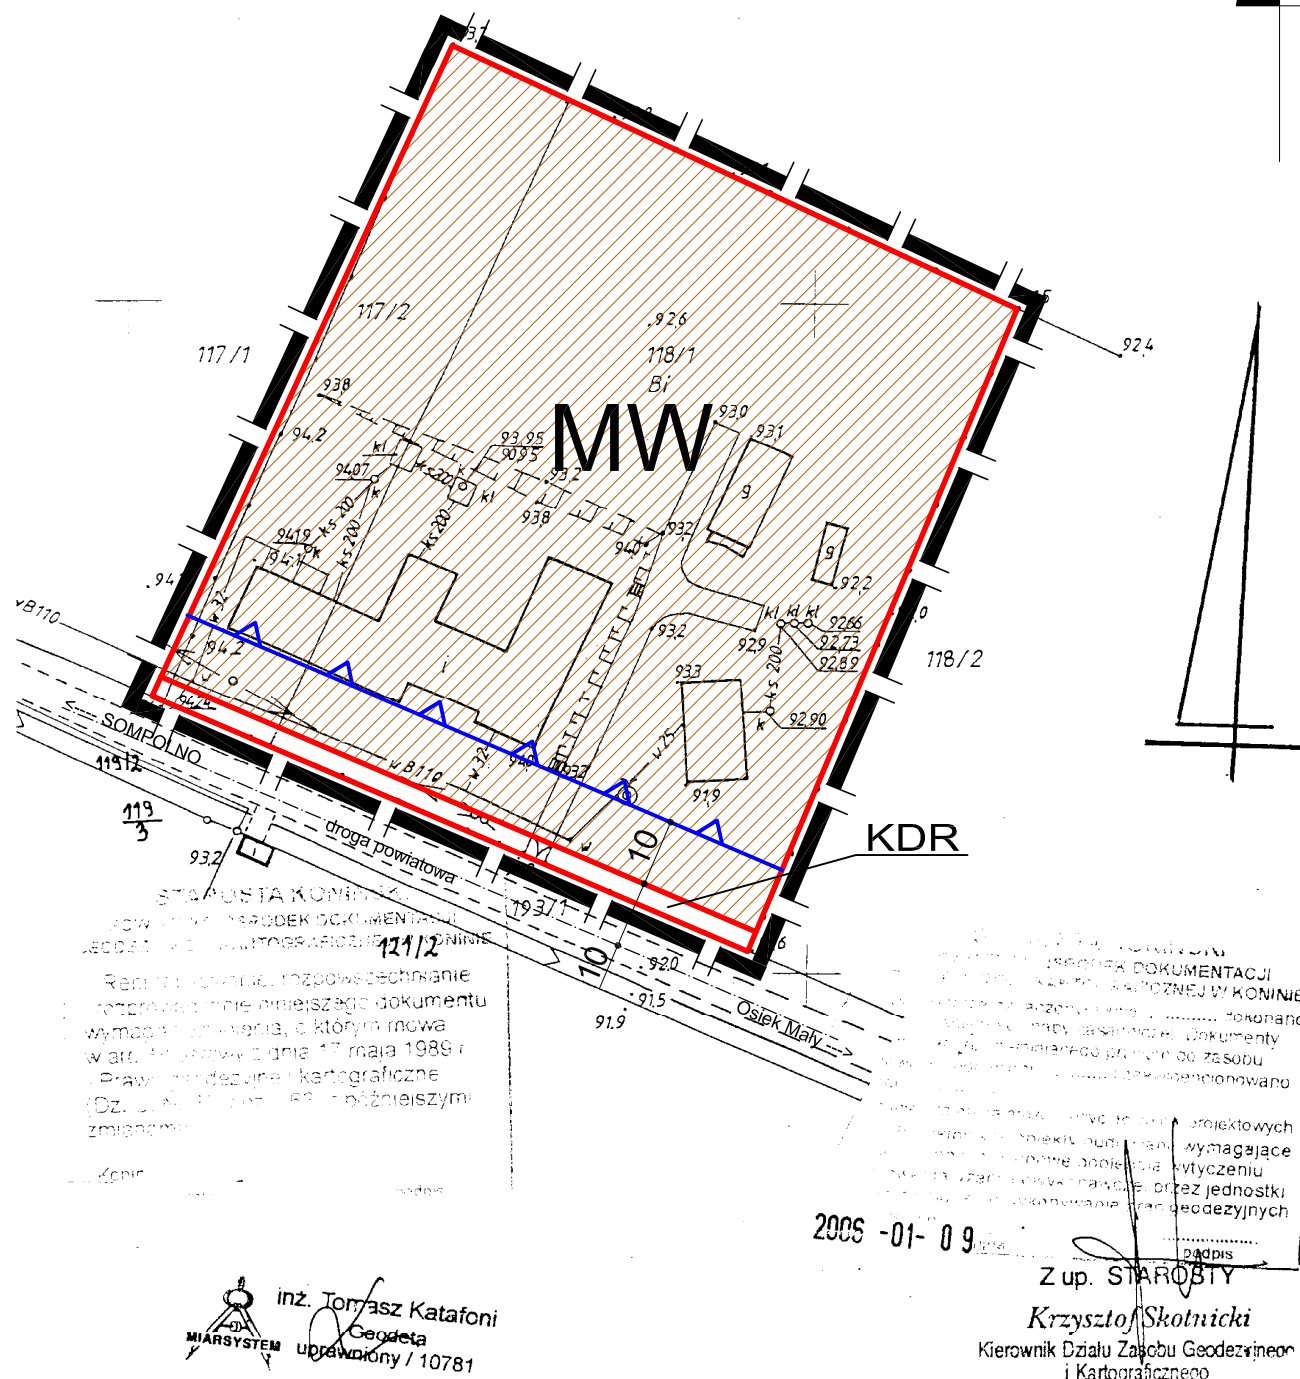

ZALĄCZNIK NR 80
do uchwały nr
Rady Miejskiej w Sompolnie z dnia

Uchwała ogłoszona została w Dzienniku
Urzędowym
Województwa Wielkopolskiego
nr _____ poz. _____ z dnia _____

BIURO PROJEKTÓW I USŁUG TECHNICZNYCH AKANT - INŻ.			
62-081 Poznań, ul. Puławska 35 tel. (61) 662 52 10, 662 52 11, fax 662 52 12 e-mail: akant@akant.pl internet: www.akant.pl			
Tytuł	Miejscowy plan zagospodarowania przestrzennego gminy Sompolno obejmujący wybrane obszary na terenie powiatu i gminy Sompolno		
Zamawiający	Miasto i Gmina Sompolno		
Treść rysunku	RYSLINIA PLANU MIEJSCOWEGO		
ZESPÓŁ AUTORSKI			
Projektant	mgr inż. arch. Jacek Domagała		
Współautor	mgr inż. Janusz Syrota		
Ind. autor	Ind. autor		
Nr rysunku	Z-10/2005		
Data opracowania	kwiecień 2005 r.		
Skala	1:1000		
Nr rysunku	80		