



WYRYS ZE STUDIUM UWARUNKOWAŃ I KIERUNKÓW ZAGOSPODAROWANIA PRZESTRZENNEGO GMINY SOMPOLNO UCHWAŁONNEGO UCHWAŁĄ RADY MIEJSKIEJ W SOMPOLNIE NR XXXI/246/05 Z DNIA 20 MAJA 2005R.

OBJAŚNIENIA DO WYRYSU ZE STUDIUM:


- GRANICA OPRACOWANIA PLANU
- TERENY LASÓW
- TERENY UPRAW POŁOWYCH NA TERENACH O WYSOKIEJ JAKOŚCI WSKAZANE DO OCHRONY
- OBZAR PROJEKTOWANYCH REZERWATÓW PRZYRODY
- DROGI GMINNE

OBOWIĄZUJĄCE USTALENIA PLANU:

- GRANICE OBSZARU OBJĘTEGO PLANEM MIEJSCOWYM
- LINIE ROZGRANICZAJĄCE TERENY O RÓŻNYM PRZEZNACZENIU
- TEREN LASU I DOZALESIENIA

Teren opracowania planu miejscowego znajduje się w granicach Goplańsko-Kujawskiego obszaru chronionego krajobrazu. Teren opracowania planu miejscowego graniczy z projektowanym rezerwatem Mąkolno.

0 125 250m
SKALA
1:5000

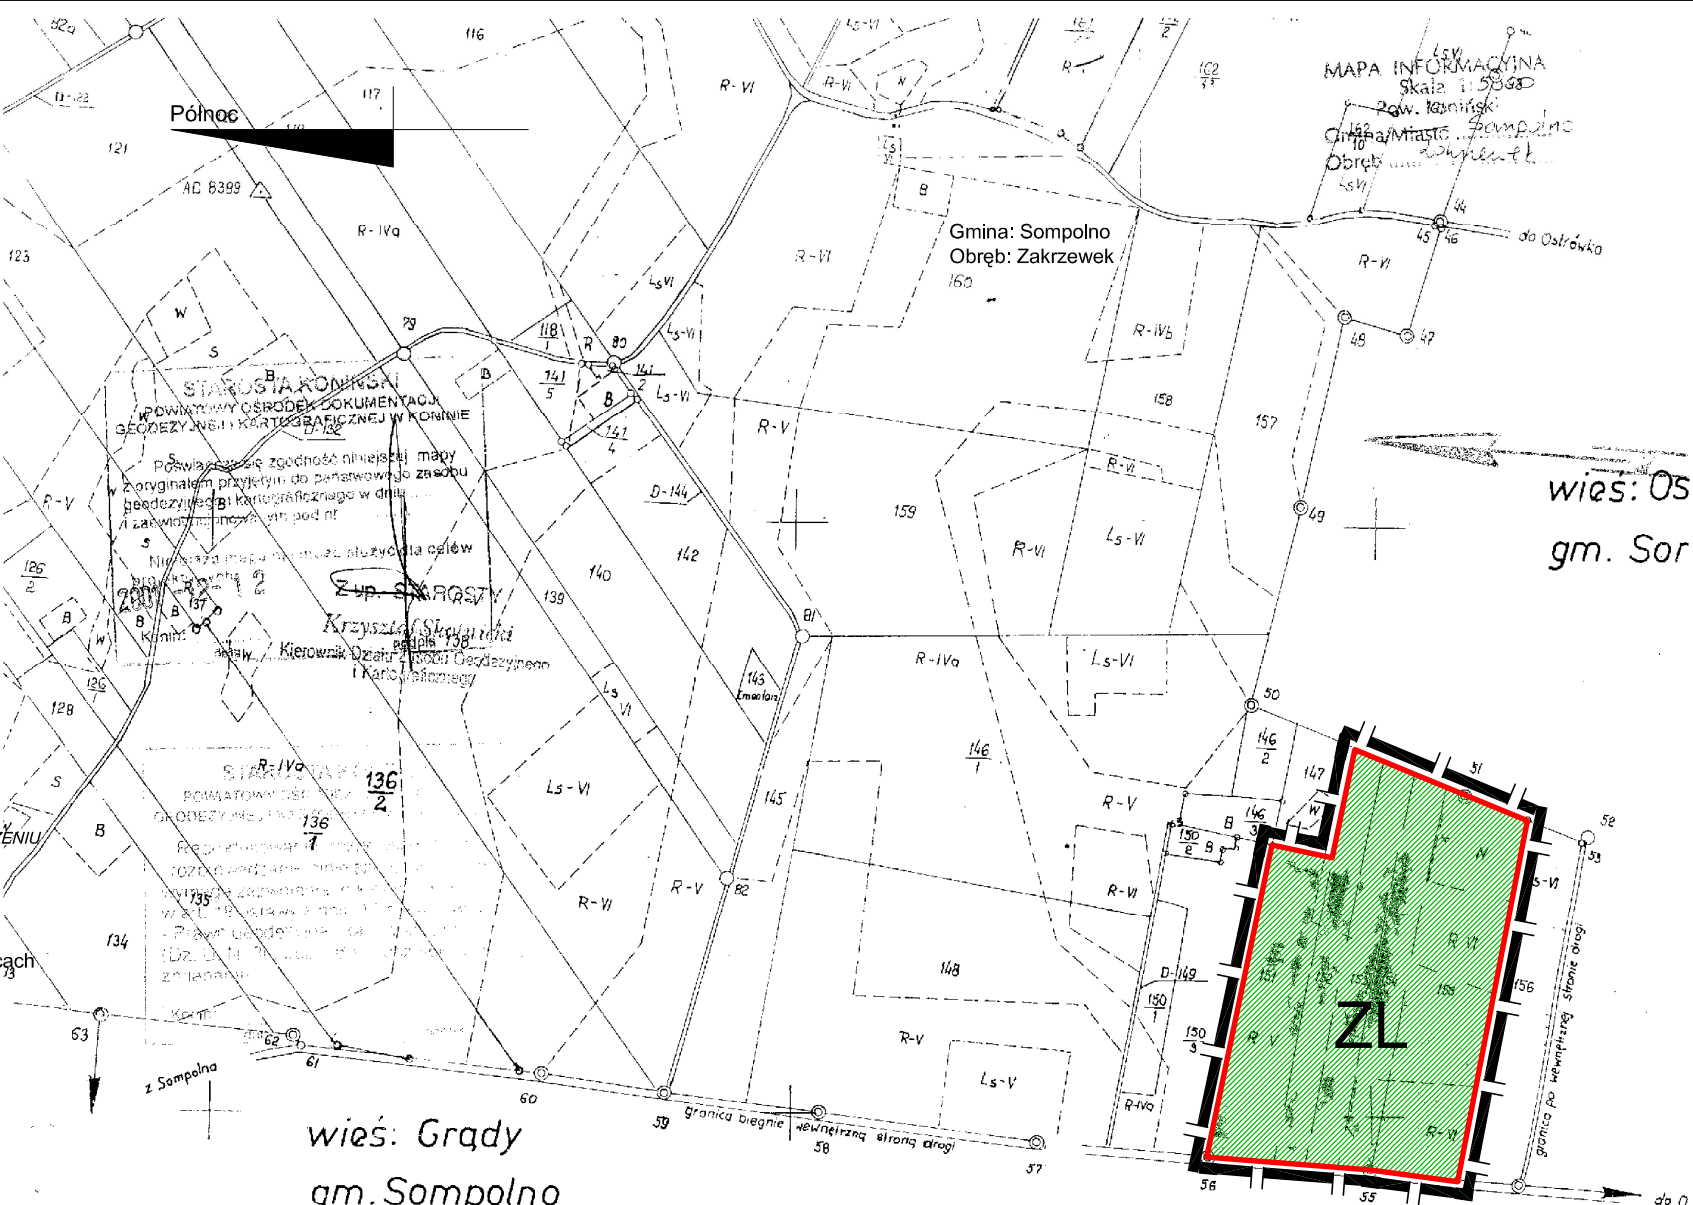

MIEJSCOWY PLAN ZAGOSPODAROWANIA PRZESTRZENNEGO GMINY SOMPOLNO OBEJMUJĄCEGO WYBRANE OBSZARY NA TERENIE MIASTA I GMINY SOMPOLNO

ZALĄCZNIK NR 85
do uchwały nr
Rady Miejskiej w Sompolnie
z dnia

Uchwała ogłoszona została w Dzienniku
Urzędowym
Województwa Wielkopolskiego
nr _____ poz. _____ z dnia _____

BIURO PROJEKTÓW I USŁUG TECHNICZNYCH AKANT - s.c. 62-081 Przestrzowo, ul. Polachowa 35 tel. 0/ prefix /61 652 52 10, 652 52 11, fax 652 52 12 e-mail: info@akant.pl, Internet: www.akant.pl			
Temat	Miejscowy plan zagospodarowania przestrzennego gminy Sompolno objmujące wybrane obszary na terenie miasta i gminy Sompolno		
Zamawiający	Gmina Drawsko		
Treść rysunku	RYSEK PLANU MIEJSCOWEGO		
ZESPÓŁ AUTORSKI			
Projektant	mgr inż. arch. Jerzy Domagański		
Współpraca	mgr Janusz Syrociak inż. Artur Miętkiewicz		
Nr zlecenia Z-1905	Data opracowania lipiec 2006 r.	1:5000	Nr rysunku 85