


# RZĘKROJ PODŁUŻNY

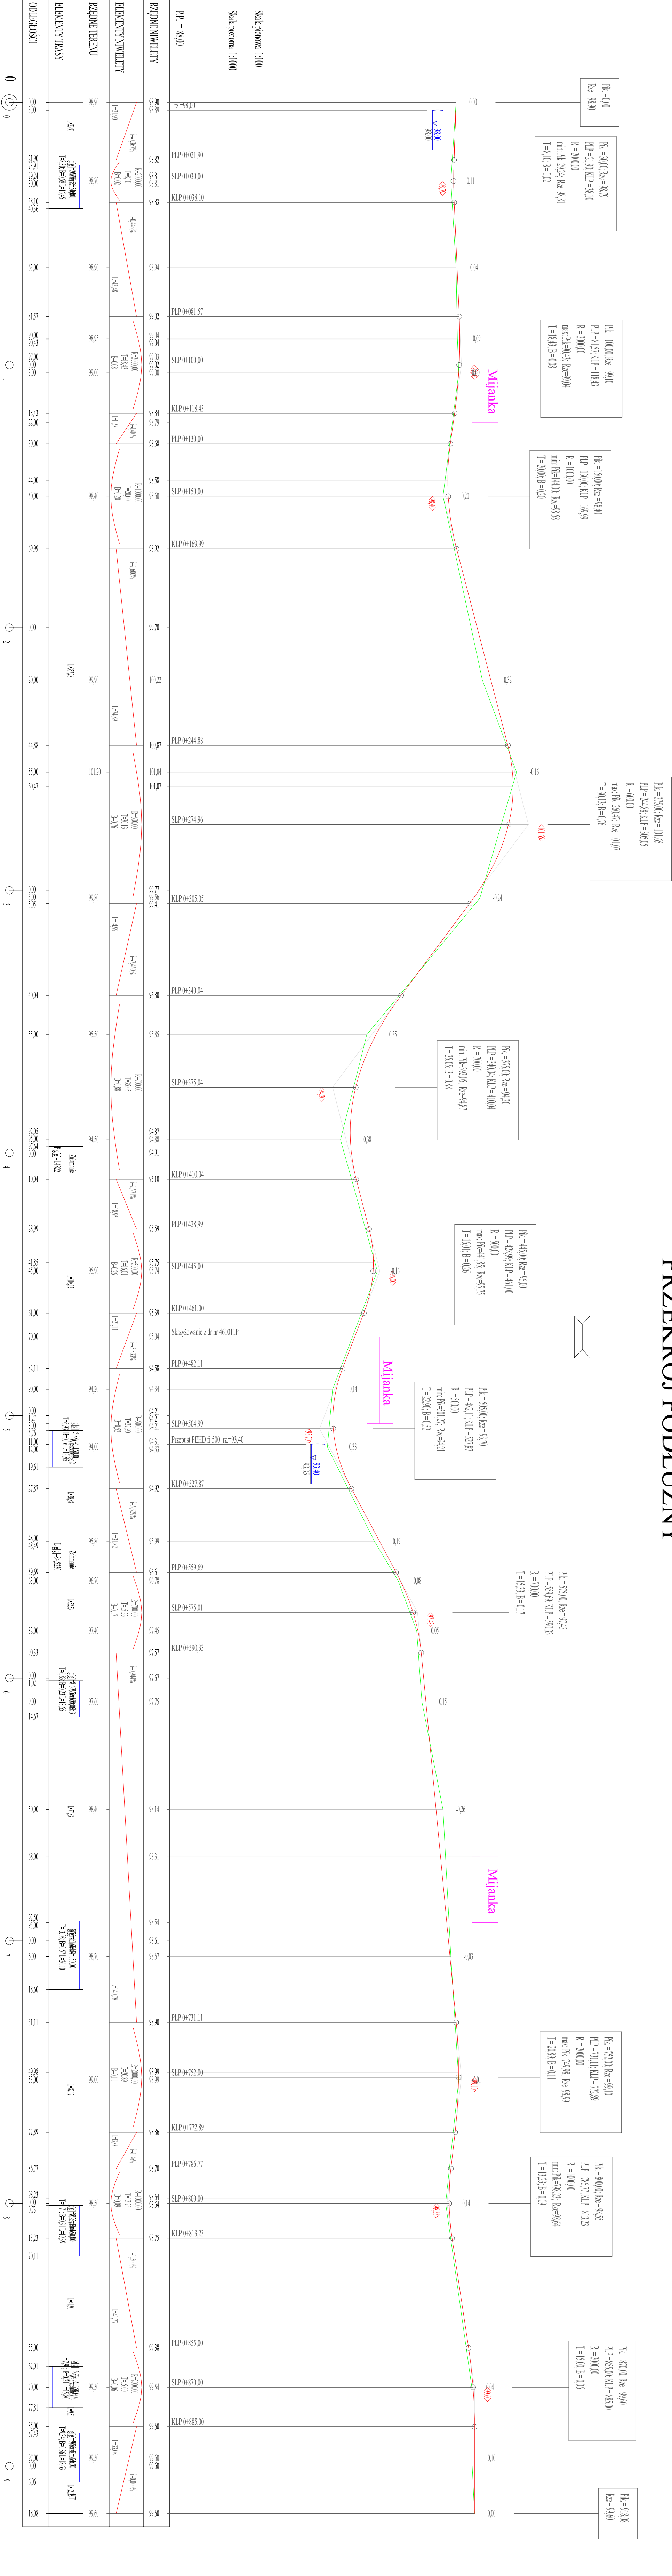

OZNACZENIA:				
Istniejąca niweleta arem				
projektowana niweleta				
OR	Gmina Sompolno, ul. 11 Listopada 15, 62-610 Sompolno			
T	Przebudowa drogi gminnej Sompolinek – Biele			
IM	Projekt budowlany			
ZA	Drogiowa			
OSUKU	Przekrój podłużny			
ACJA	obwód Biele, Sompolinek, Syczewo, Gmina Sompolno			
OWAL	IMIĘ I NAZWISKO	UPRAWNIENIA	PODPIS	
IE NR	09.2017	DATA	1 : 100/1000	NR RYSUNKU
	09.2017	DATA	1 : 100/1000	3,0